
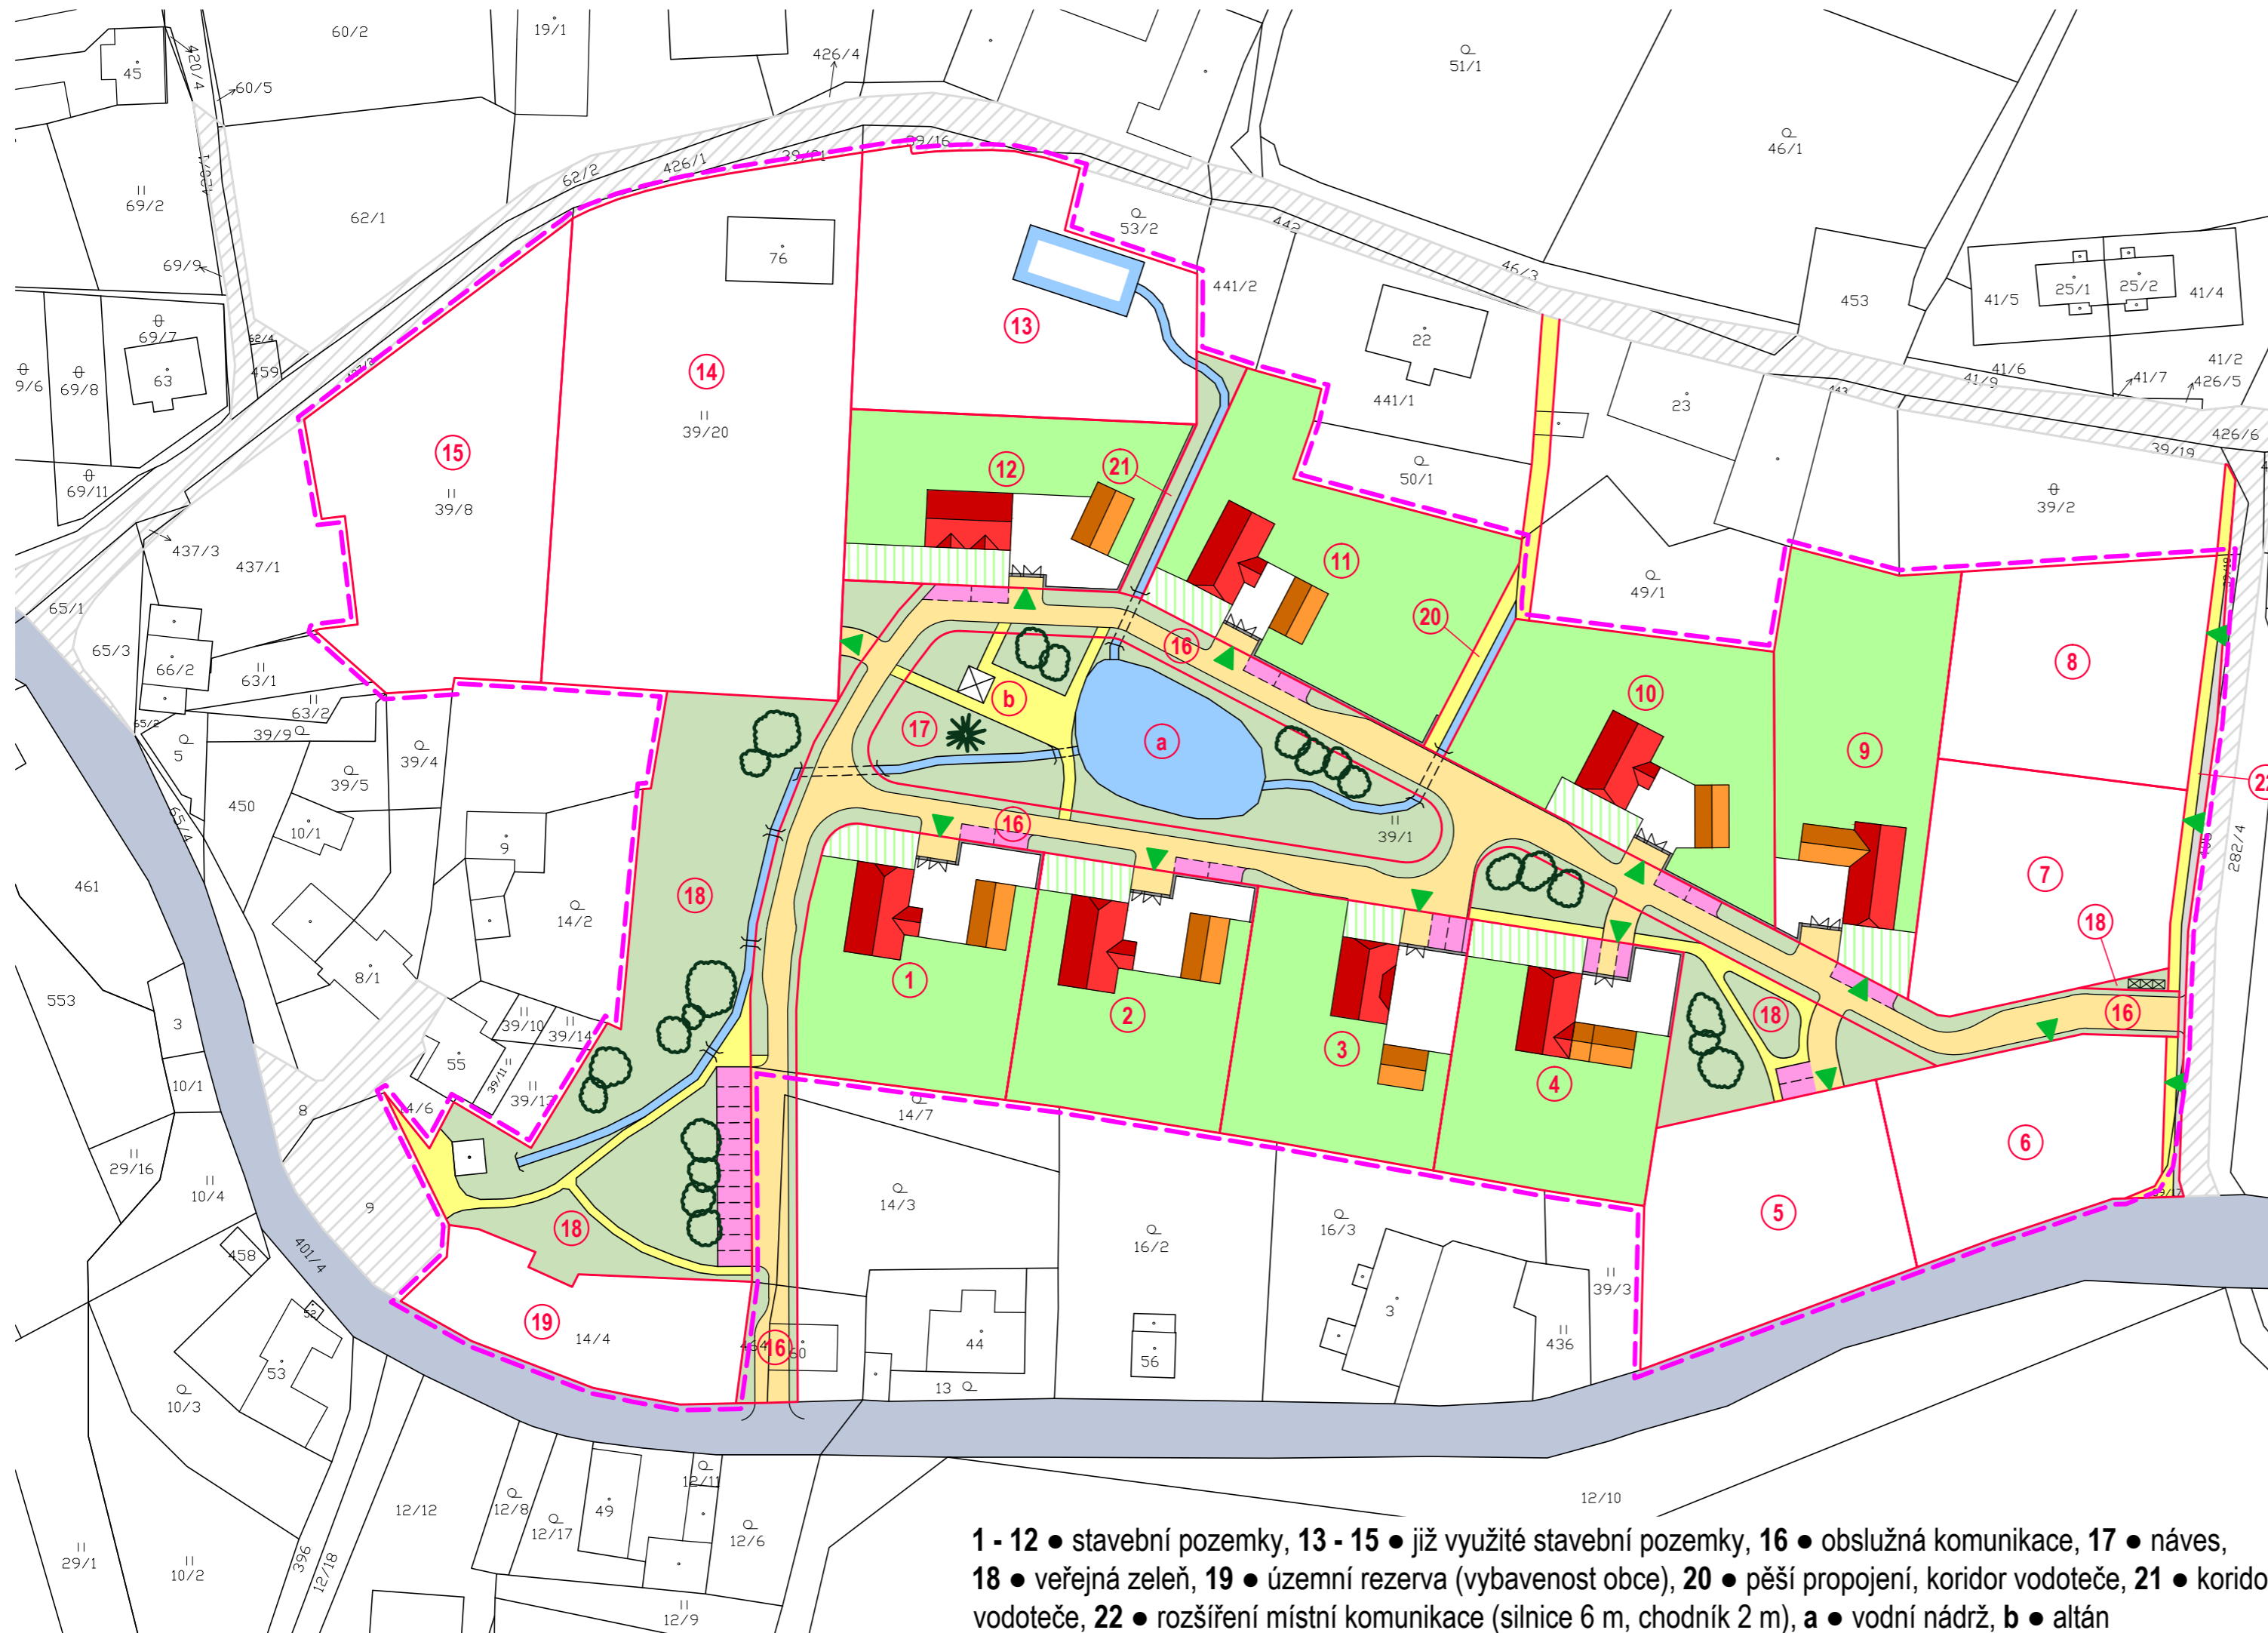


# ČESKÁ KUBICE

## územní studie • Spálenec centrum

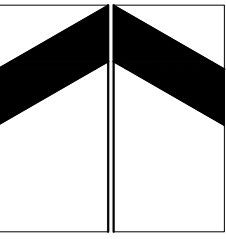

stav	návrh	
		hranice řešeného území
		návrh parcelace
		obytné objekty
		hospodářské objekty
		zpevněné plochy pro bydlení (dvory)
		obytná zeleň (zahrady, drobná architektura...)
		zklidňená komunikace
		komunikace pro pěší (chodník, parkové cesty)
		veřejná zeleň
		vodní plochy a toky
		parkoviště
		vjezdy na stavební pozemky
		předzahrádky
		zděné oplotení
		brány a branky
		místní komunikace
		silnice II/190
		umístění nádob na tříděný odpad

Poznámka:  
Směrné řešení využití stavebních pozemků je zpracováno pro stavební pozemky 1, 2, 3, 4, 9, 10, 11 a 12. Jedná se o pozemky se specifickými podmínkami využití.

1 - 12 • stavební pozemky, 13 - 15 • již využitá stavební pozemky, 16 • obslužná komunikace, 17 • náves,  
18 • veřejná zeleň, 19 • územní rezerva (vybavenost obce), 20 • pěší propojení, koridor vodoteče, 21 • koridor  
vodoteče, 22 • rozšíření místní komunikace (silnice 6 m, chodník 2 m), a • vodní nádrž, b • altán

5 • urbanistický a architektonický detail (směrné řešení) 1:1000