

# ČESKÁ KUBICE

## územní studie • Za Krásnohorskou

### 1.etapa:


- 1 - 16 • stavební pozemky
- 17, 18, 19, 21 • veřejná zeleň
- 20 • obslužná komunikace
- 22 • rozšíření stávající komunikace (rezerva)

### 2.etapa:

veřejná zeleň s možností zemědělského využití, potenciální rezerva pro využití, případně změnu ÚP

### mimo řešené území:

- 23 • koridor pro dopravní obsluhu lesa (8 m)
- 24 • zemědělský půdní fond, změna kultury na sad (zahrady) s možností majetkově scelit se sousedními stavebními pozemky

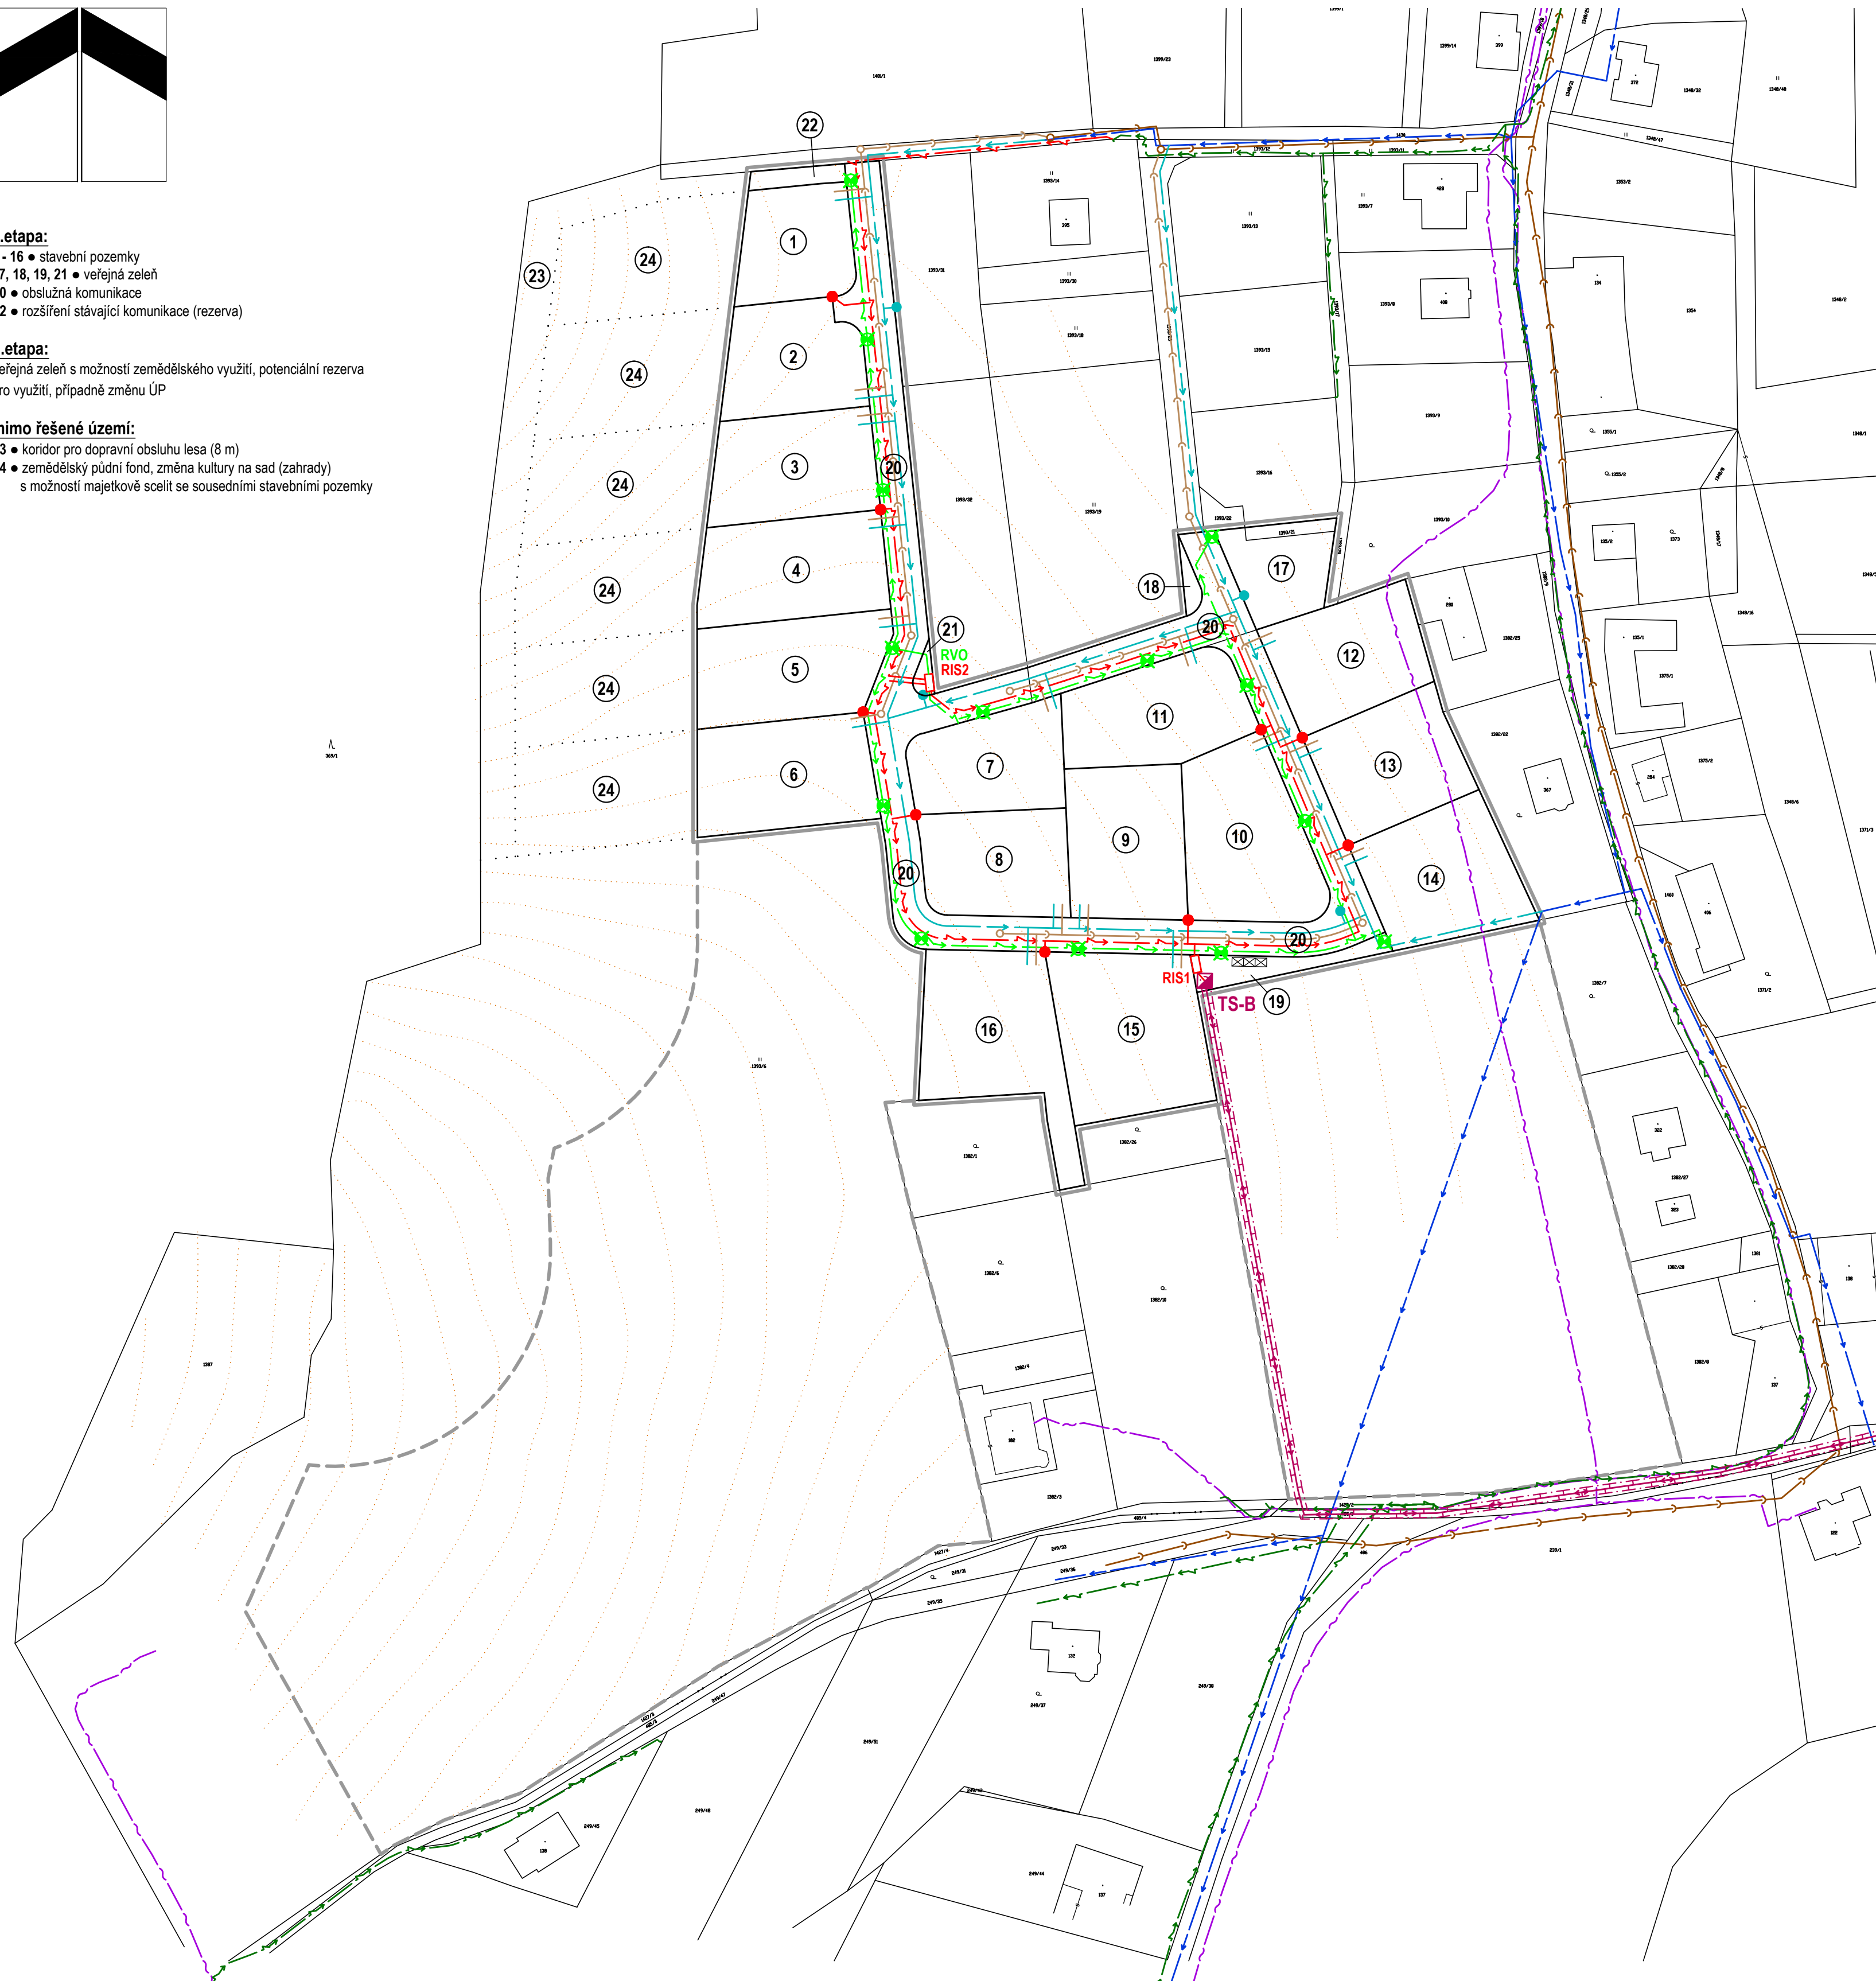

stav	návrh	
		hranice řešeného území
		návrh parcelace
		vodovodní řád
		hydrant
		kanalizace splašková
		kabelové vedení VN 22 kV
		transformační stanice 22/0,4 kV
		ochranné pásmo vedení VN 22 kV
		podzemní vedení NN
		připojovací místa stavebních pozemků
		rozvod veřejného osvětlení
		stožary veřejného osvětlení
		vedení sdělovací sítě
		umístění nádob na tříděný odpad