


# ZMĚNA Č.1 ÚZEMNÍHO PLÁNU VŠERUBY

# ZMĚNA Č.1 ÚZEMNÍHO PLÁNU VŠERUBY

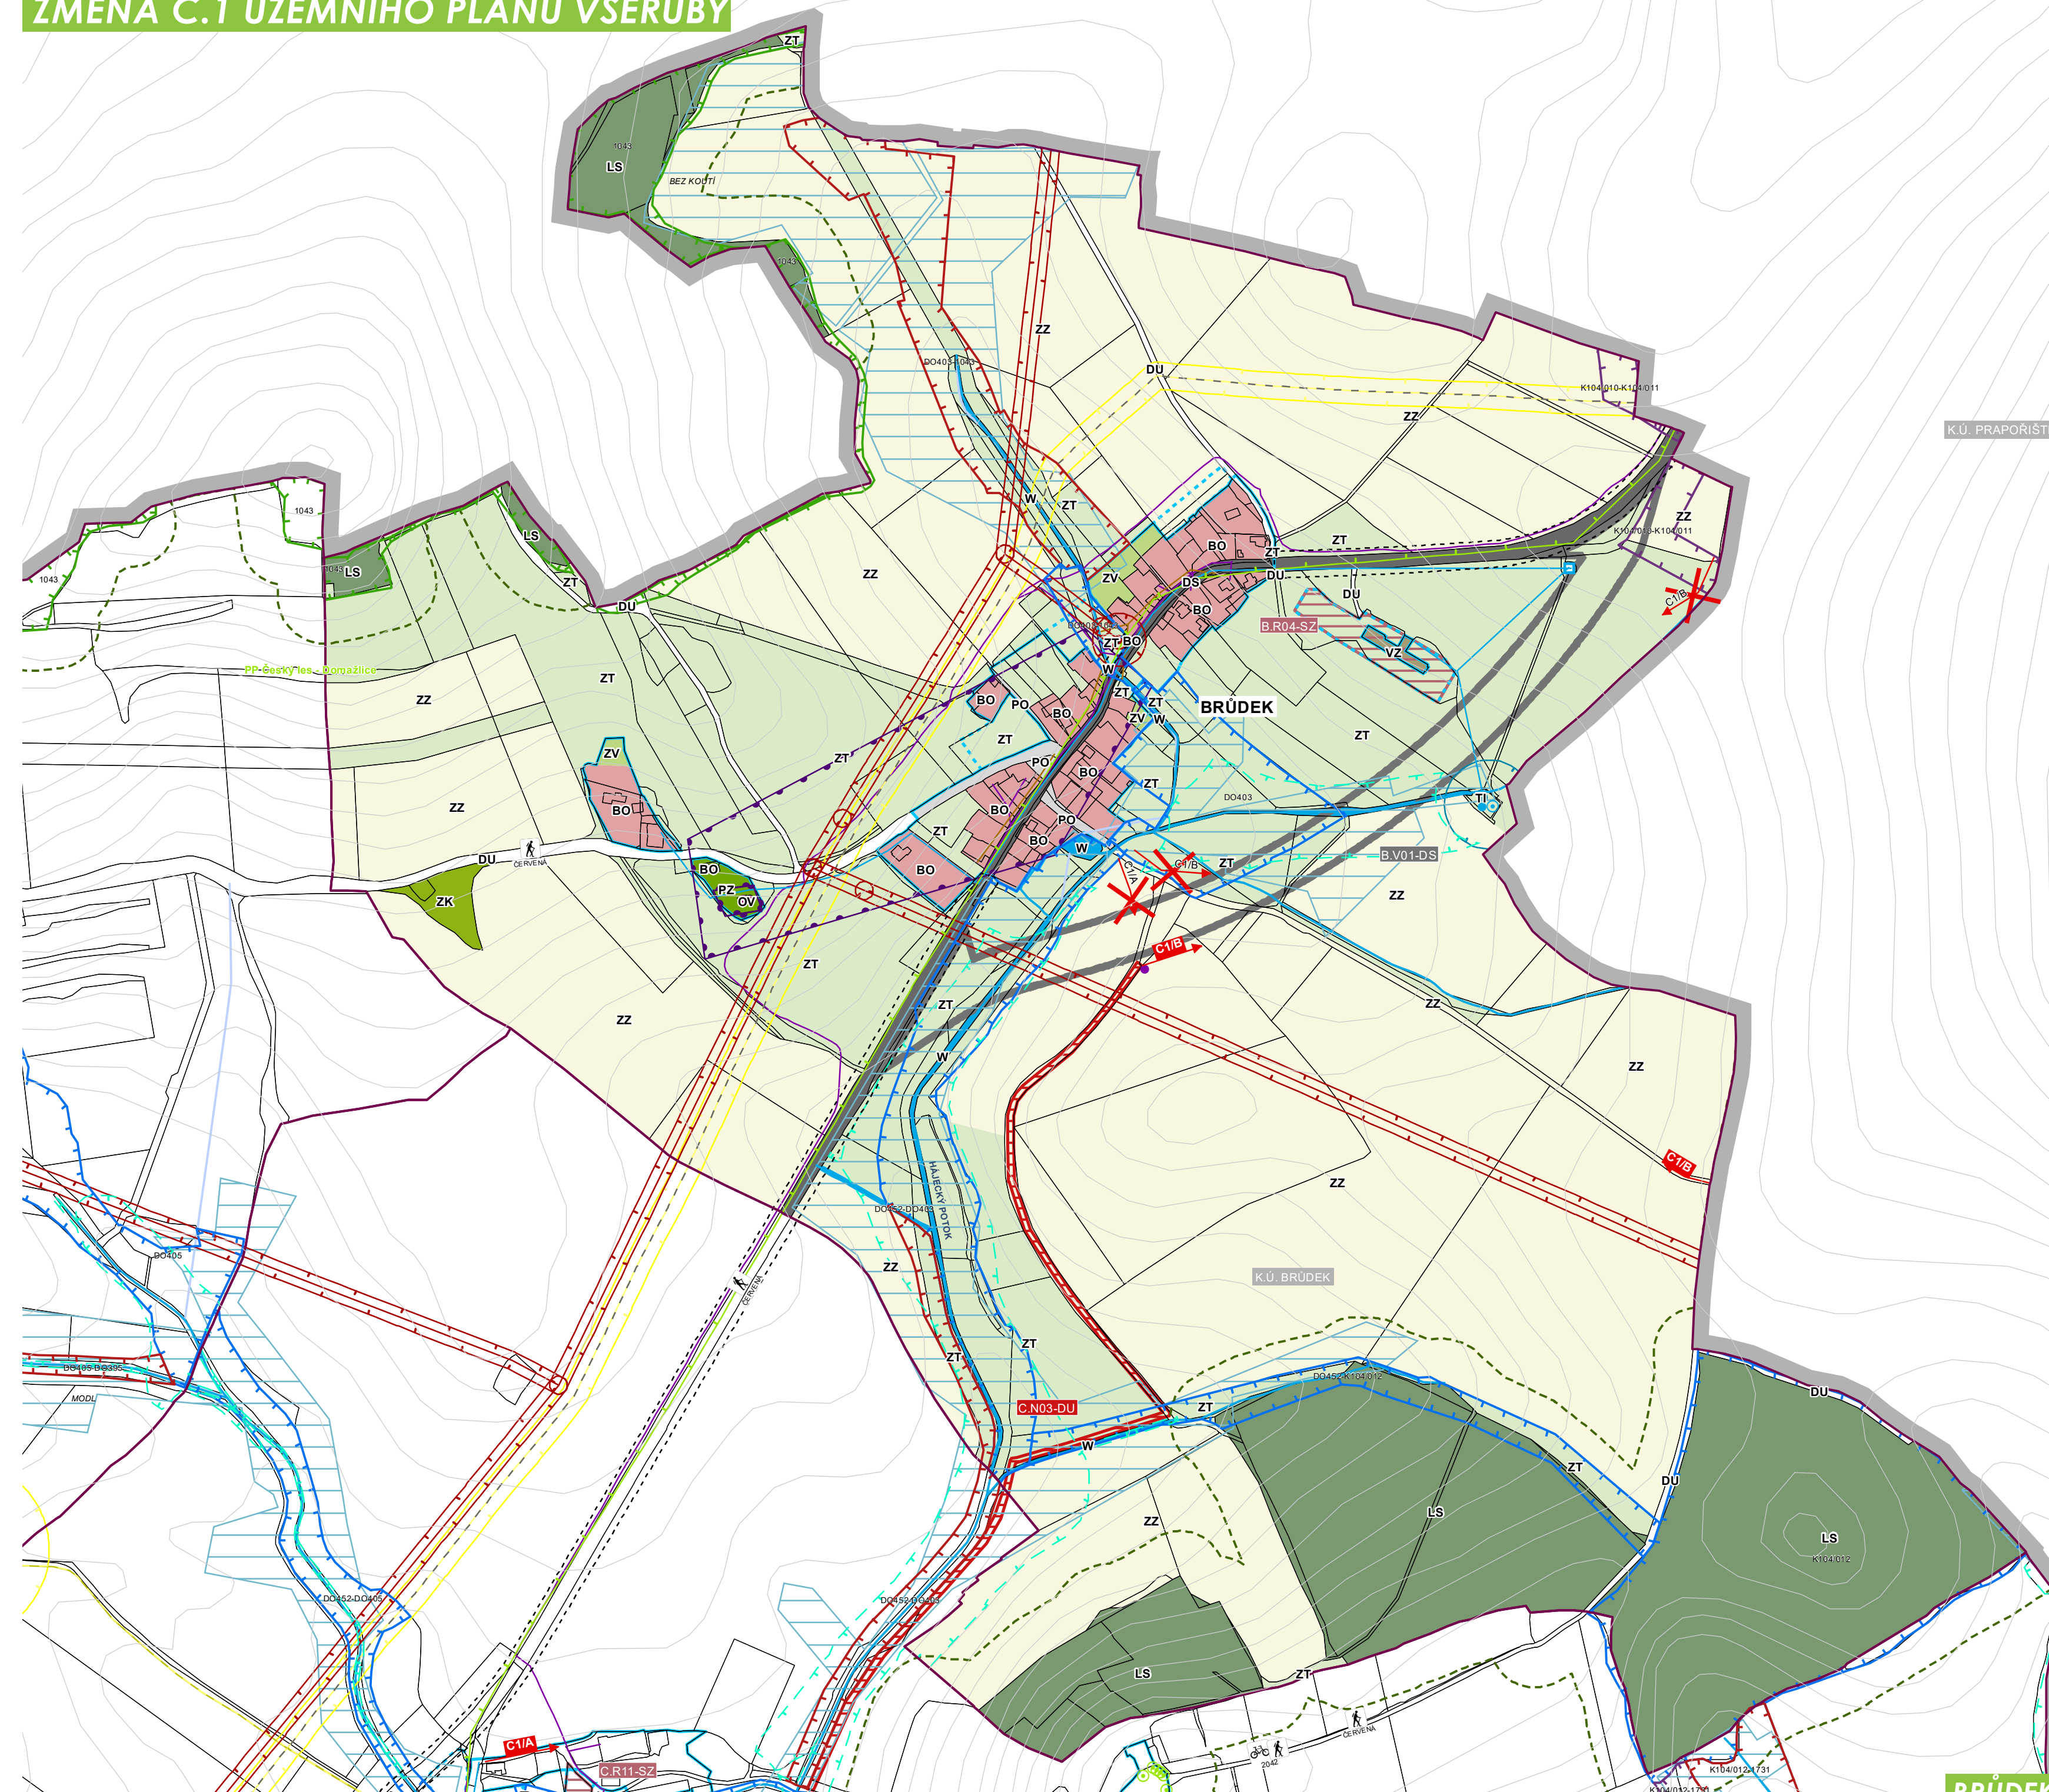

|  |  |
|--|--|
|  | HRANICE ŘEŠENÉHO ÚZEMÍ - SPRÁVNÍ ÚZEMÍ OBCE VŠERUBY    |
|  | HRANICE KATASTRÁLNÍHO ÚZEMÍ                            |
|  | HRANICE ZASTAVĚNÉHO ÚZEMÍ VYMEZENÉHO KE DNI 30.09.2022 |
|  | HRANICE ZASTAVITELNÉ PLOCHY                            |
|  | KORIDOR PRO DOPRAVNÍ A TECHNICKOU INFRASTRUKTURU       |
|  | RUŠENÁ SMĚROVÁ TRASA                                   |
|  | RUŠENÝ LIMIT VYUŽITÍ ÚZEMÍ ČI NAVRHOVANÝ PRVEK         |
|  | VRSTEVNICE   |

|  |  |
|--|--|
|  | MĚŘICÍ STANICE ČHMÚ                      |
|  | OCHRANNÉ PÁSMO VODNÍHO ZDROJE I. STUPNĚ  |
|  | OCHRANNÉ PÁSMO VODNÍHO ZDROJE II. STUPNĚ |
|  | POVRCHOVÉ VODNÍ TOKY                     |

|  |                            |
|--|----------------------------|
|  | OKOLOGICKÉ ZÁTĚŽE          |
|  | MELIORACE - LINIOVÁ        |
|  | MELIORACE - PLOŠNÁ         |
|  | PODDOLOVANÉ ÚZEMÍ - BODOVÉ |

|  |   |
|--|---|
|  | NEMOVITÁ KULTURNÍ PAMÁTKA                         |
|  | ARCHITEKTONICKY HODNOTNÝ OBJEKT                   |
|  | ÚZEMÍ S ARCHEOLOGICKÝMI NÁLEZY I. A II. KATEGORIE |

|  |  |
|--|--|
|  | PAMÁTNÝ STROM                                |
|  | KORIDOR PRO REALIZACI PROTIEROZNÍCH OPATŘENÍ |
|  | VÝZNAMNÝ KRAJINNÝ PRVEK - REGISTROVANÝ       |
|  | VÝZNAMNÝ KRAJINNÝ PRVEK - ÚDOLNÍ NIVA        |
|  | MALOPLOŠNĚ CHRÁNĚNÉ ÚZEMÍ                    |
|  | OCHRANNÉ PÁSMO MALOPLOŠNĚ CHRÁNĚNÉHO ÚZEMÍ   |
|  | PŘÍRODNÍ PARK ČESKÝ LES                      |
|  | ORIENTAČNÍ HRANICE 50M OD OKRAJE LESA        |

|  |                                       |
|--|---------------------------------------|
|  | LOKÁLNÍ BIOCENTRUM / BIODORIDOR       |
|  | REGIONÁLNÍ BIOCENTRUM / BIODORIDOR    |
|  | NADREGIONÁLNÍ BIOCENTRUM / BIODORIDOR |

CELÉ SPRÁVNÍ ÚZEMÍ MĚSTYSE JE ZÁJMOVÝM ÚZEMÍM MINISTERSTVA OBRANY ČR Z HLEDISKA POVOLOVÁNÍ VYJEMENOVANÝCH DRUHŮ STAVEB.

| PLOCHY STABILIZOVANÉ | PLOCHY ZMĚN | ÚZEMNÍ REZERVY | PLOCHY S ROZDÍLNÝM ZPŮSOBEM VYUŽITÍ           |
|----------------------|-------------|----------------|---|
|                      |             |                | PLOCHY BYDLENÍ                                |
|                      |             |                | PLOCHY OBČANSKÉHO VYBAVENÍ - OBECNÉ           |
|                      |             |                | PLOCHY SMÍŠENÉ OBYTNÉ                         |
|                      |             |                | PLOCHY OBČANSKÉHO VYBAVENÍ - SPORTOVNÍ        |
|                      |             |                | PLOCHY VEŘEJNÝCH PROSTRANSTVÍ - OBECNÉ        |
|                      |             |                | PLOCHY VEŘEJNÝCH PROSTRANSTVÍ - VEŘEJNÁ ZELEN |
|                      |             |                | PLOCHY DOPRAVNÍ INFRASTRUKTURY - SILNIČNÍ     |
|                      |             |                | PLOCHY DOPRAVNÍ INFRASTRUKTURY - ÚČELOVÉ      |
|                      |             |                | PLOCHY TECHNICKÉ INFRASTRUKTURY               |
|                      |             |                | PLOCHY VÝROBY A SKLADOVÁNÍ - ZEMĚDĚLSKÉ       |
|                      |             |                | PLOCHY VÝROBY ENERGIE Z OBNOVITELNÝCH ZDROJŮ  |
|                      |             |                | PLOCHY SMÍŠENÉ VÝROBNÍ - OBECNÉ               |
|                      |             |                | PLOCHY SMÍŠENÉ VÝROBNÍ - ZEMĚDĚLSKÉ           |
|                      |             |                | PLOCHY VODNÍ A VODOHOSPODÁŘSKÉ                |
|                      |             |                | PLOCHY ZEMĚDĚLSKÉ - ZPF                       |
|                      |             |                | PLOCHY ZEMĚDĚLSKÉ - TTP                       |
|                      |             |                | PLOCHY LESNÍ                                  |
|                      |             |                | PLOCHY ZELENÉ - VYHRAZENÉ                     |
|                      |             |                | PLOCHY ZELENÉ - IZOLAČNÍ A OCHRANNÉ           |
|                      |             |                | PLOCHY ZELENÉ - KRAJINNÉ                      |

| STAV | NÁVRH | DOPRAVNÍ INFRASTRUKTURA                |
|------|-------|--|
|      |       | TURISTICKÁ TRASA                       |
|      |       | CYKLOSTEZKA                            |
|      |       | CYKLOTRASA                             |
|      |       | CESTA PRO PĚŠÍ A CYKLISTY - SMĚROVÁ    |
|      |       | ÚČELOVÁ KOMUNIKACE - SMĚROVÁ           |
|      |       | OCHRANNÉ PÁSMO SILNICE I. A III. TŘÍDY |

| STAV | NÁVRH | TECHNICKÁ INFRASTRUKTURA                        |
|------|-------|---|
|      |       | DISTRIBUČNÍ TRAFOSTANICE                        |
|      |       | ELEKTRICKÉ VEDENÍ VN 22 KV                      |
|      |       | OCHRANNÉ PÁSMO ELEKTRICKÉHO VEDENÍ A OBJEKTU    |
|      |       | REGULAČNÍ STANICE / STANICE KATODOVÉ OCHRANY    |
|      |       | PLYNOVOD STL                                    |
|      |       | PLYNOVOD VTL                                    |
|      |       | KABEL KATODOVÉ OCHRANY                          |
|      |       | BEZPEČNOSTNÍ OCHRANNÉ PÁSMO PLYNOVODU A OBJEKTU |
|      |       | RADIOVÁ STANICE / ZÁKLADOVÁ STANICE             |
|      |       | RADIOLÉOVÁ TRASA                                |
|      |       | OCHRANNÉ PÁSMO RADIÁOVÉ / ZÁKLADOVÉ STANICE     |
|      |       | SDĚLOVACÍ SÍŤ                                   |
|      |       | VODNÍ ZDROJ                                     |
|      |       | VODOJEM   |
|      |       | ČERPAČÍ STANICE                                 |
|      |       | VODOVOD   |
|      |       | LOKALITA PRO UMÍSTĚNÍ ČOV                       |
|      |       | KANALIZACE                                      |

| FUNKČNÍ | K ZALOŽENÍ | ÚZEMNÍ SYSTÉM OKOLOGICKÉ STABILITY    |
|---------|------------|---------------------------------------|
|         |            | LOKÁLNÍ BIOCENTRUM / BIODORIDOR       |
|         |            | REGIONÁLNÍ BIOCENTRUM / BIODORIDOR    |
|         |            | NADREGIONÁLNÍ BIOCENTRUM / BIODORIDOR |

Zpracovatel: **Ateliér KROK s.r.o.**  
IČ: 04905547, DIČ: CZ04905547  
Unoštská 2021, 272 01 Kladno

Spolupráce: Ing.arch. Veronika Kronich  
Ing.arch. Petra Kolářková

0 200 m

Ing.arch. Petra Kolářková  
autORIZOVANÝ ARCHITEKT ČKA 04022

**ZMĚNA Č.1 ÚZEMNÍHO PLÁNU VŠERUBY**  
... krok po kroku získáte náskok!

K.Ú.: BRÚDEK, HÁJEK U VŠERUB, HYŘŠOV, CHALUPY, MAXOV, MYSLIV U VŠERUB, PLÁNĚ NA ŠUMAVĚ, POMEZÍ NA ŠUMAVĚ, SRUBY NA ŠUMAVĚ, STUDÁNKY U VŠERUB, VŠERUBY U KDYNĚ

FÁZE: **ZMĚNA Č.1 ÚZEMNÍHO PLÁNU** 03/2024

**KOORDINAČNÍ VÝKRES - ČÁST C** M 1:5 000 02 C

ZPRACOVATEL: Ateliér KROK s.r.o., Unoštská 2021, 272 01 Kladno.  
SPOLUPRÁCE: Ing.arch. Veronika Kronich (ČKA 04022), Ing.arch. V.Kronich

**BRÚDEK**