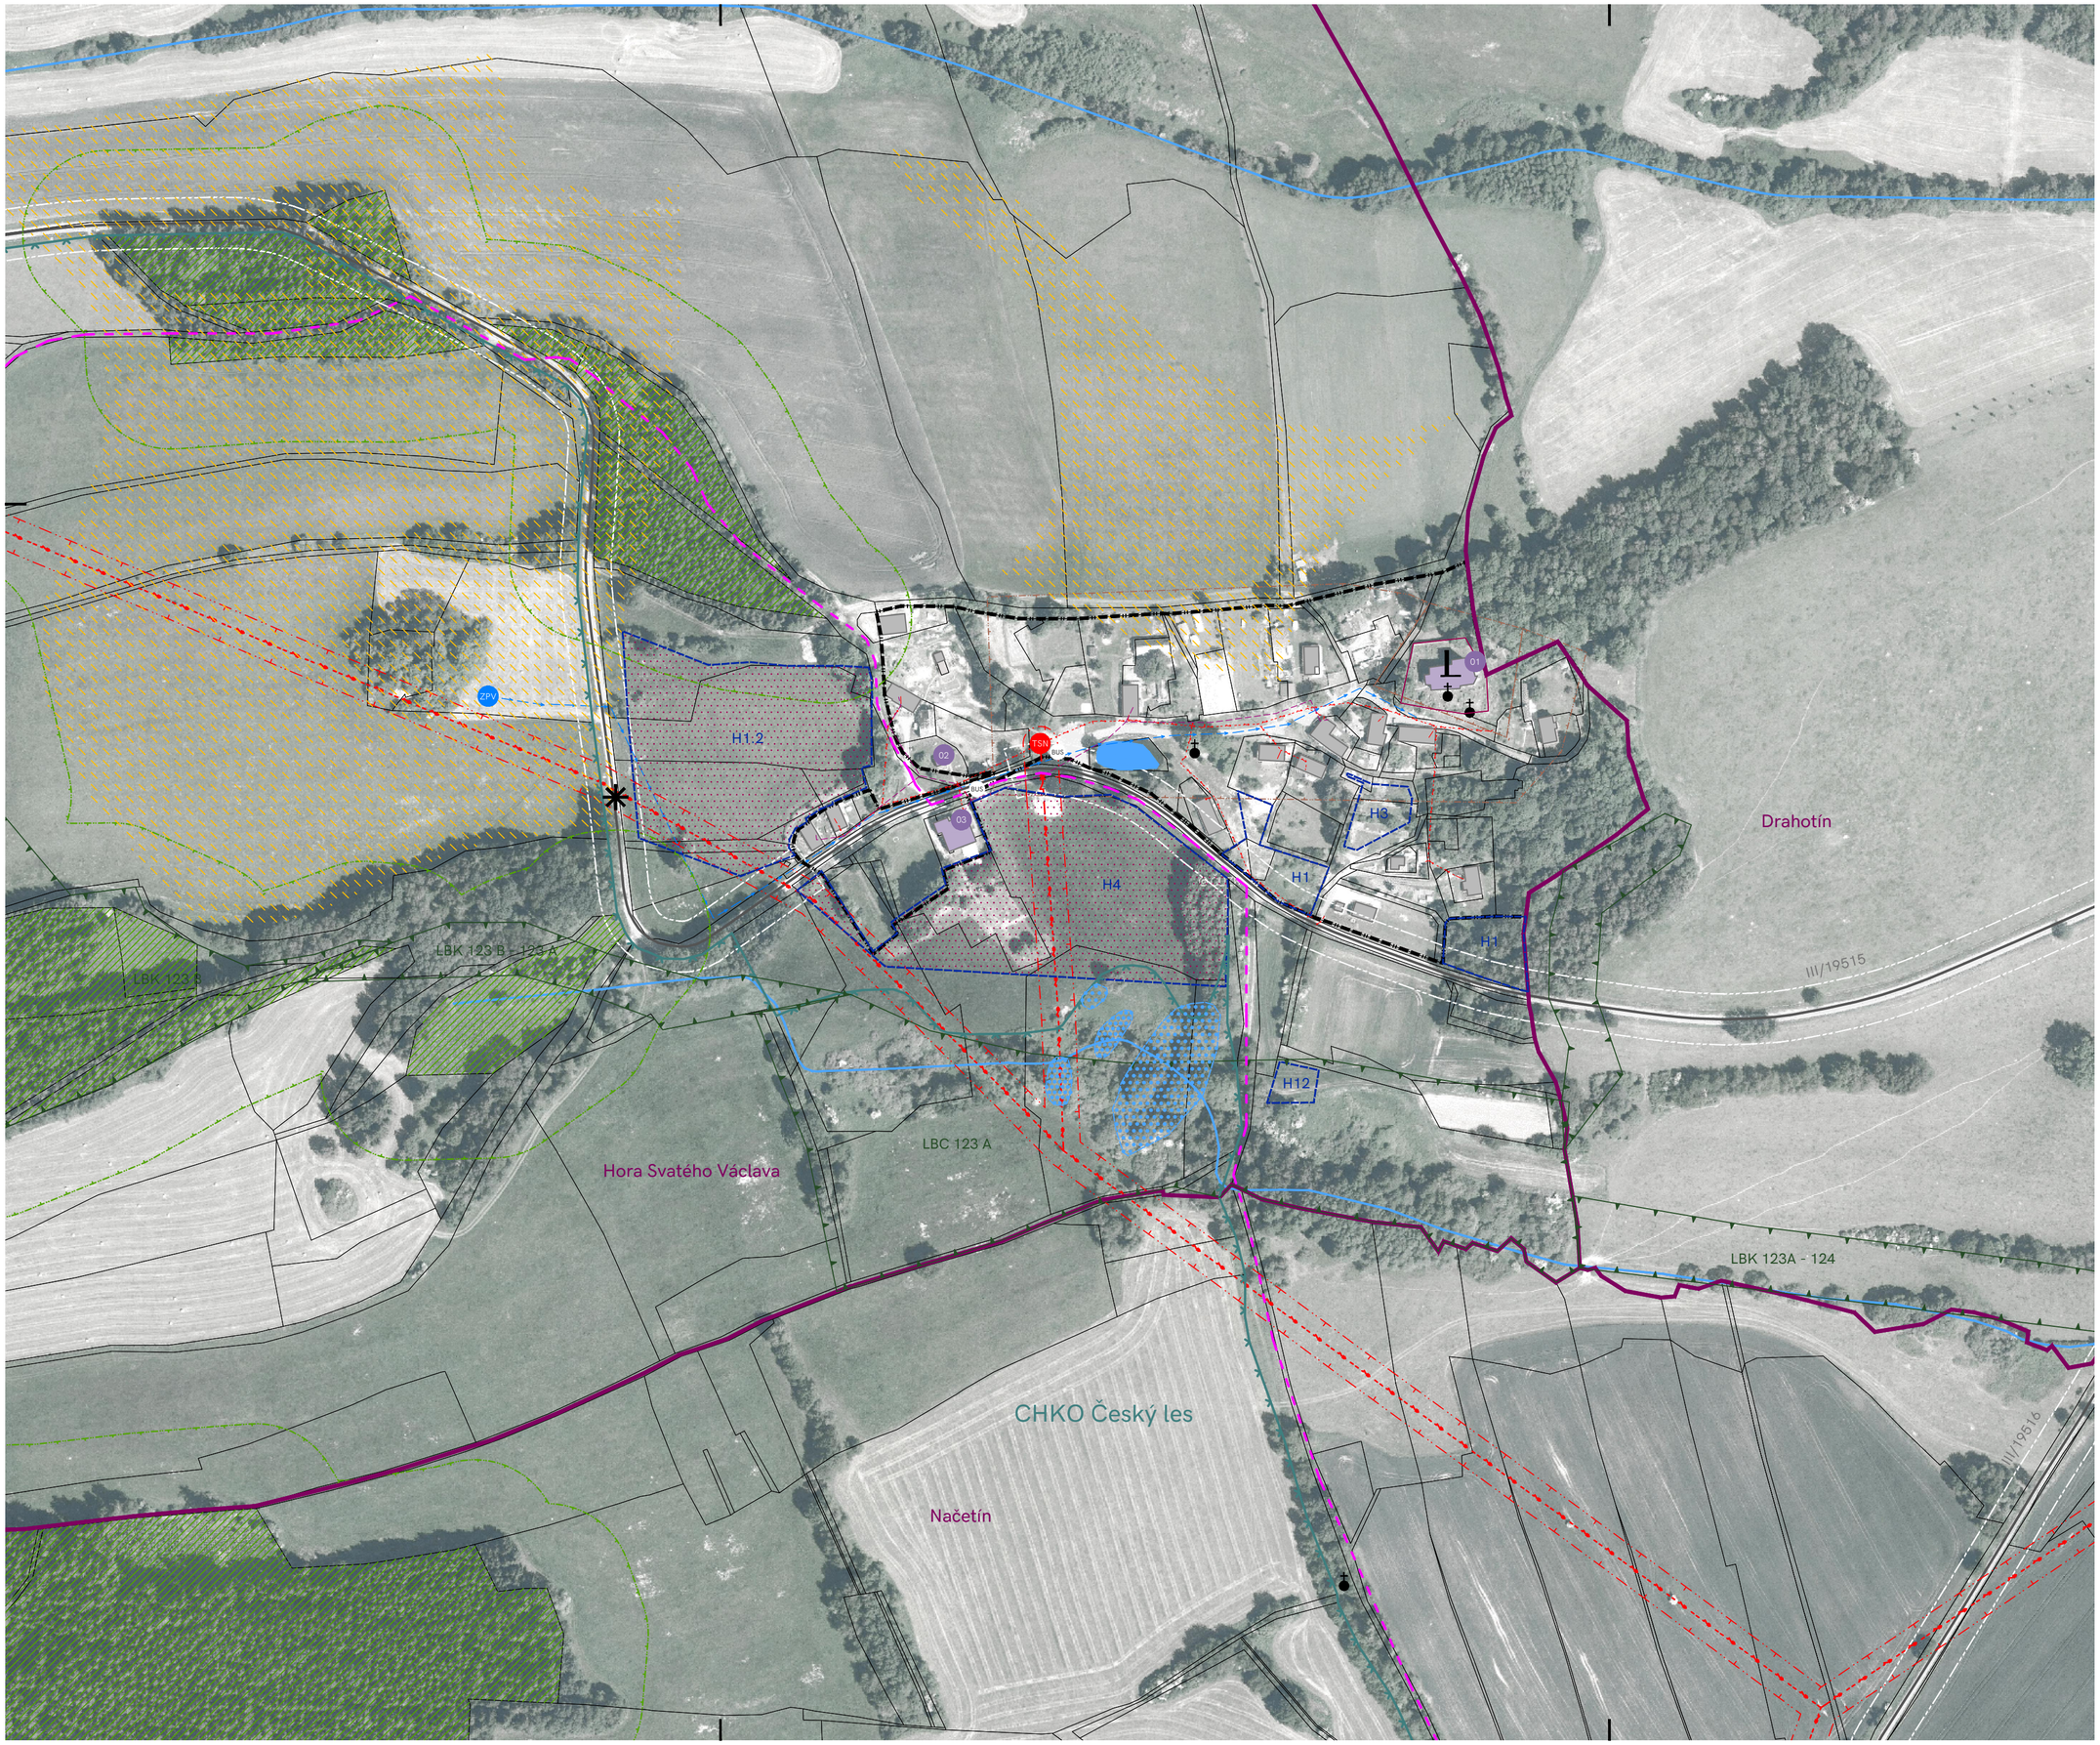

LEGENDA

PODKLADNÍ JEVY

- řešené území
- navazující záměry ÚP zastavitelné plochy
- hranice zastavěného území
- hranice katastrálního území
- hranice parcel KN stavájící
- stávající zástavba dle KN
- občanská vybavenost (XX)
  - 01 - kostel Sv. Václava
  - 02 - obecní úřad
  - 03 - penzion
- vodní plochy a toky
- túně (obecní záměr)
- silnice III. tř. včetně OP
- cyklotrasa č. 2282
- BUS zastávka MHD
- lesy dle UAP
- vzdálenost 50 m od okraje lesního pozemku dle UAP
- půdy II. třídy ochrany PF
- hranice CHKO Český les
- ÚSES
- území archeologických nálezů
- místo výhledů
- významná dominanta
- pamětihodnost
- ZPV zdroj pitné vody
- vodovod
- TSN trafostanice
- nadzemní vedení VN (22 kV) včetně OP
- vedení NN

0 25 50 125 m 1:2500

S

HORA SVATÉHO VÁCLAVA - JIHOZÁPAD
územní studie (plochy H1.2 a H.4 ÚP)

VÝKRES
ŠIRŠÍ VZTAHY
LIMITY VYUŽITÍ ÚZEMÍ

DATUM 05 | 2022
STUPEŇ ÚS
PŘÍLOHA B.I

ARCHUM ARCHITEKTI
OLDŘICHOVÁ 187/55 PRAHA 2 - NUSLE 128 00

INFORMACE OBSAŽENÉ VE VÝKRESECH JSOU CHRÁNĚNY AUTORSKÝM ZÁKONEM ©