


ÚZEMNÍ STUDIE VEŘEJNÝCH PROSTRANSTVÍ DOMAŽLICE - LOKALITY 3, 5

1 : 1.000

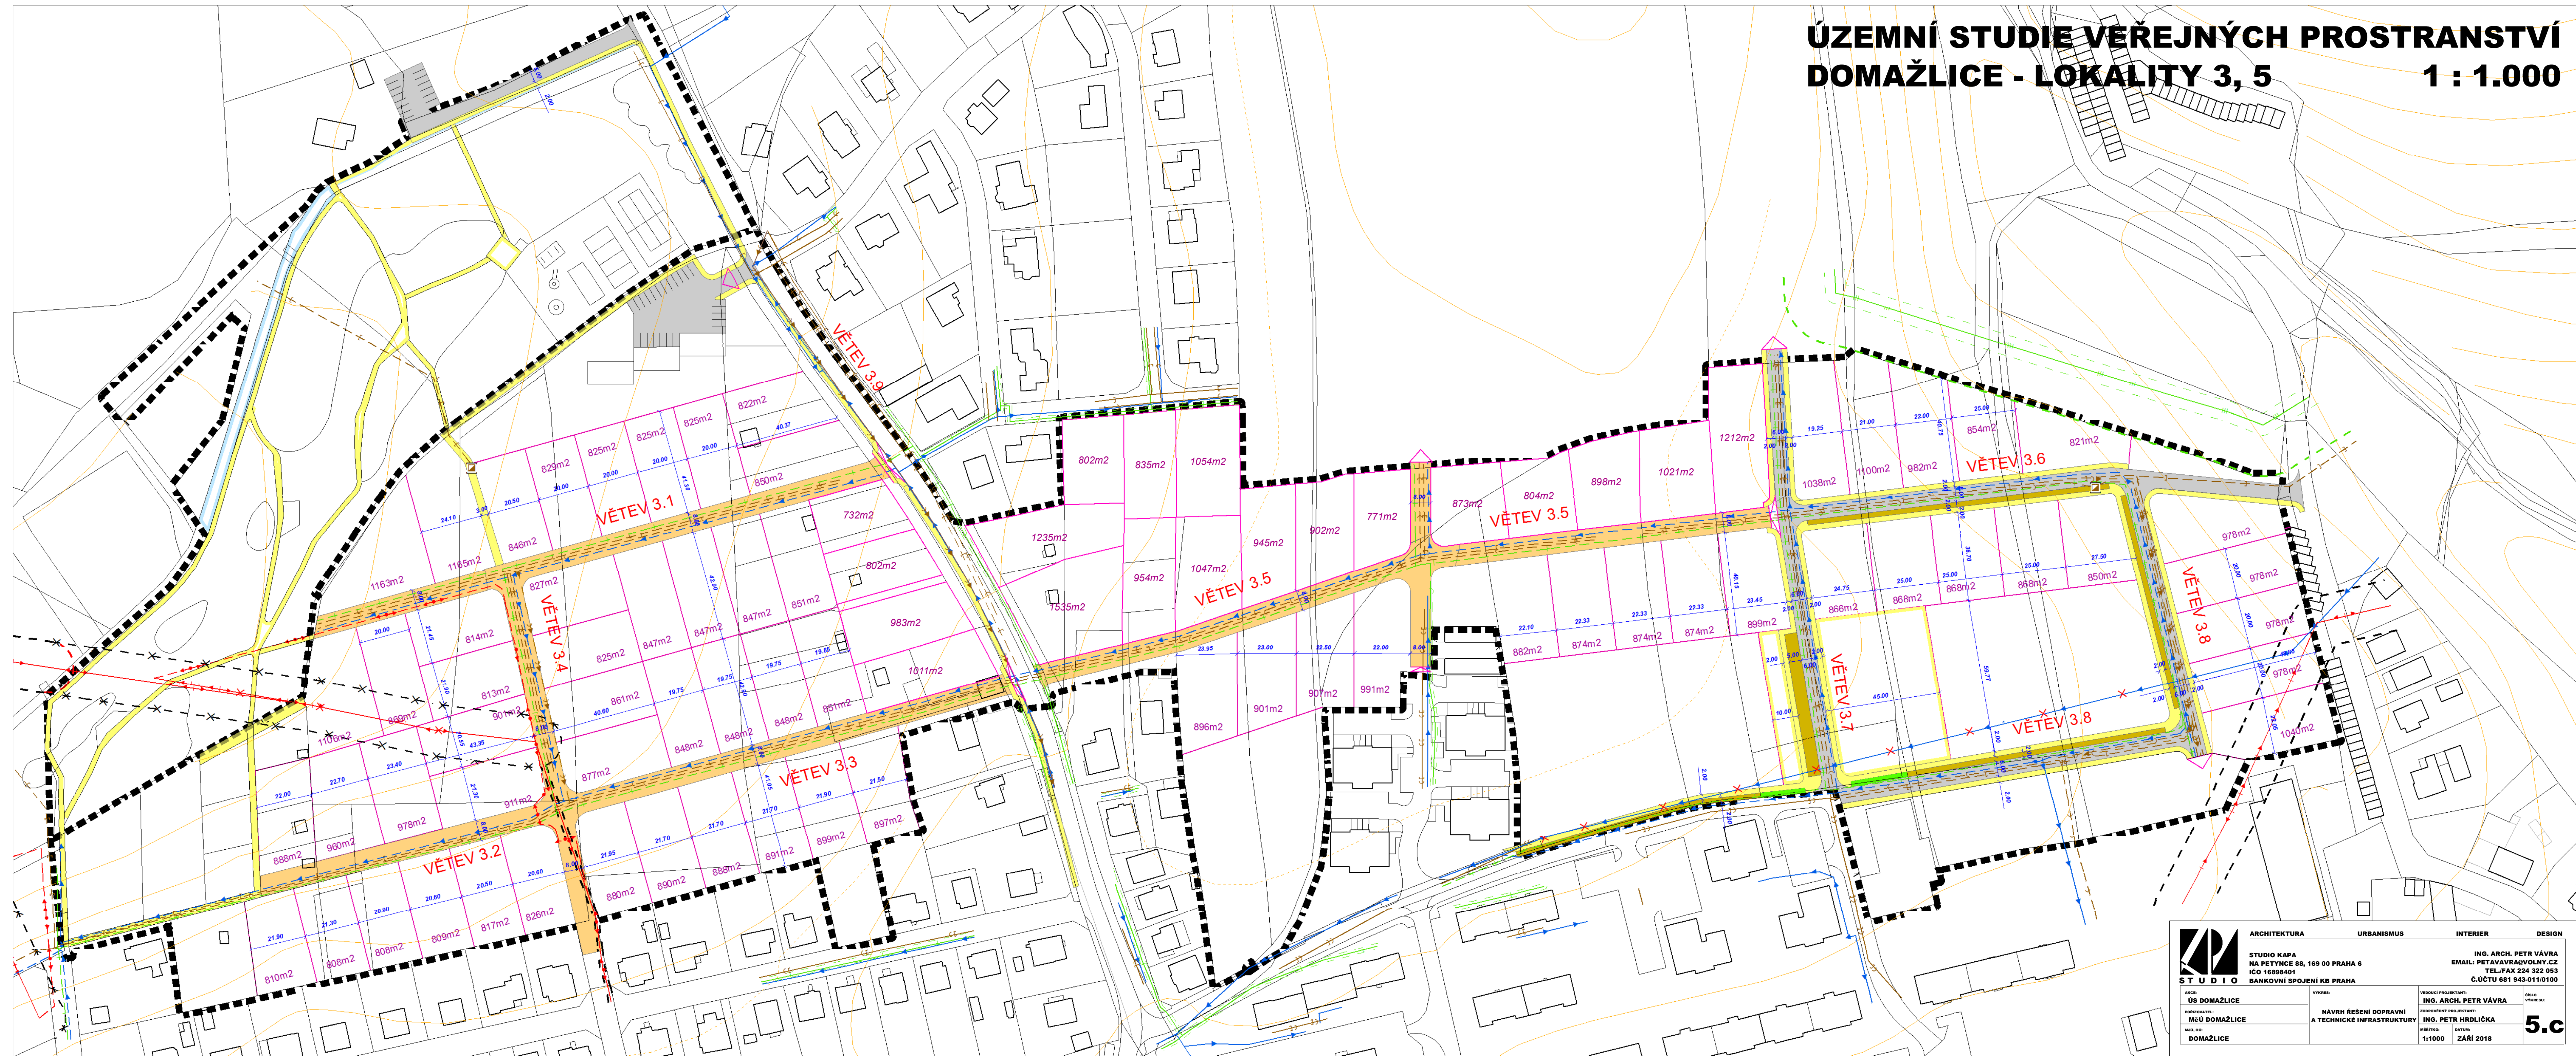

 STUDIO KAPA	ARCHITEKTURA	URBANISMUS	INTERIER	DESIGN
	STUDIO KAPA NA PETYNCE 88, 169 00 PRAHA 6 IČO 16898401 BANKOVNÍ SPOJENÍ KB PRAHA			
AKCE: US DOMAŽLICE	VÝKRES: NAVRH ŘEŠENÍ DOPRAVNÍ A TECHNICKÉ INFRASTRUKTURY	VEDOUcí PROJEKTANT: ING. ARCH. PETR VÁVRA	ZODPOVÍDĚLÝ PROJEKTANT: ING. PETR HRDLÍČKA	ČÍSLO VÝKRESU: 5.c