


ÚZEMNÍ STUDIE VEŘEJNÝCH PROSTRANSTVÍ
DOMAŽLICE - LOKALITA 6
1 : 2.000

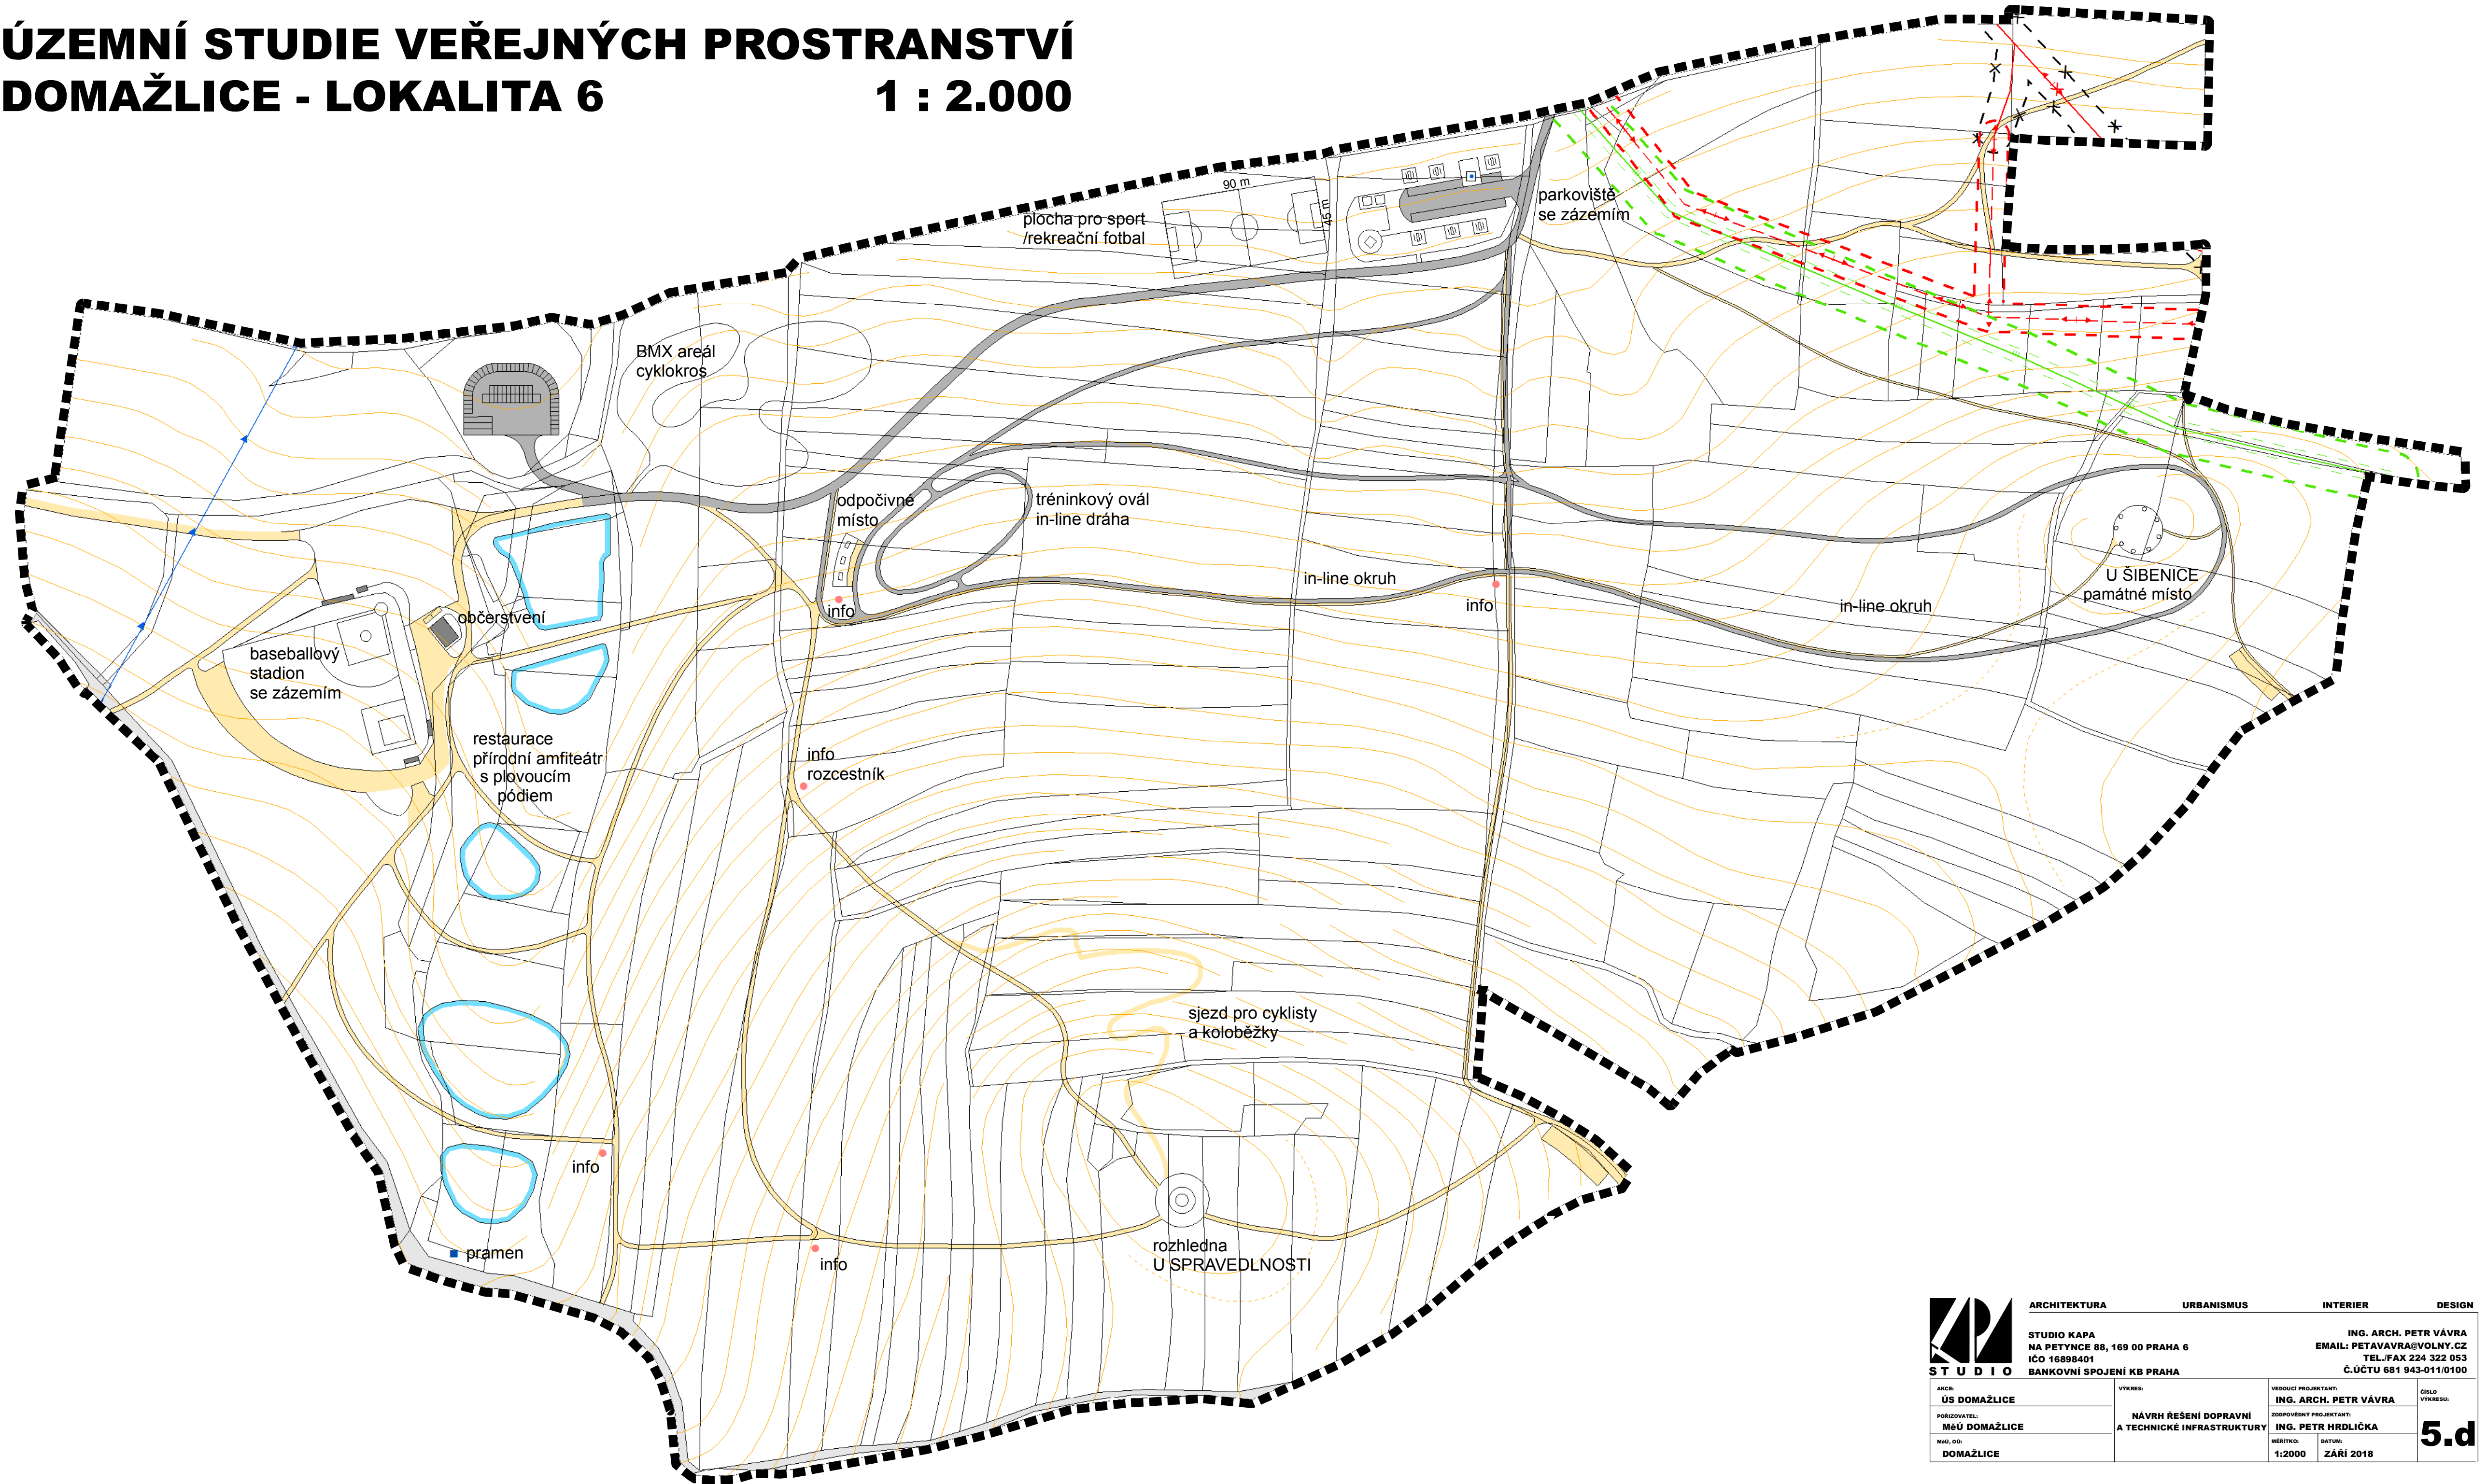

 STUDIO		ARCHITEKTURA		URBANISMUS	INTERIER	DESIGN
STUDIO KAPA NA PŮTYNCE 88, 169 00 PRAHA 6 IČO 16898401 BANKOVNÍ SPOJENÍ KB PRAHA					ING. ARCH. PETR VÁVRA EMAIL: PETAVAVRA@VOLNY.CZ TEL./FAX 234 322 053 Č.ÚČTU 681 943 011/0100	
AKCE:	VYKRES:	VEDOUcí PROJEKTANT:			CÍLO VYKRESU:	
ÚS DOMAŽLICE	NÁVRH ŘEŠENÍ DOPRAVNÍ A TECHNICKE INFRASTRUKTURY	ING. ARCH. PETR VÁVRA			5.d	
PORÍZOVATEL:		ZODPOVĚDNÝ PROJEKTANT:				
MĚU DOMAŽLICE		ING. PETR HRDLÍČKA				
SMÁ, OÚ:	MĚRÍTKO:	DATUM:				
DOMAŽLICE	1:2000	ZÁŘÍ 2018				