KATASTRÁLNÍ ÚZEMÍ

TYP POVRCHU

SKLONOVÉ POMĚRY

NIVELETA
NIVELETA TERÉNU
ZEMNÍ PLÁŇ

KÓTY NIVELETY

KÓTY TERÉNU

SROVNÁVACÍ ROVINA 440.00 Bpv

STANIČENÍ

SMĚROVÉ POMĚRY

PŘÍČNÉ ŘEZY

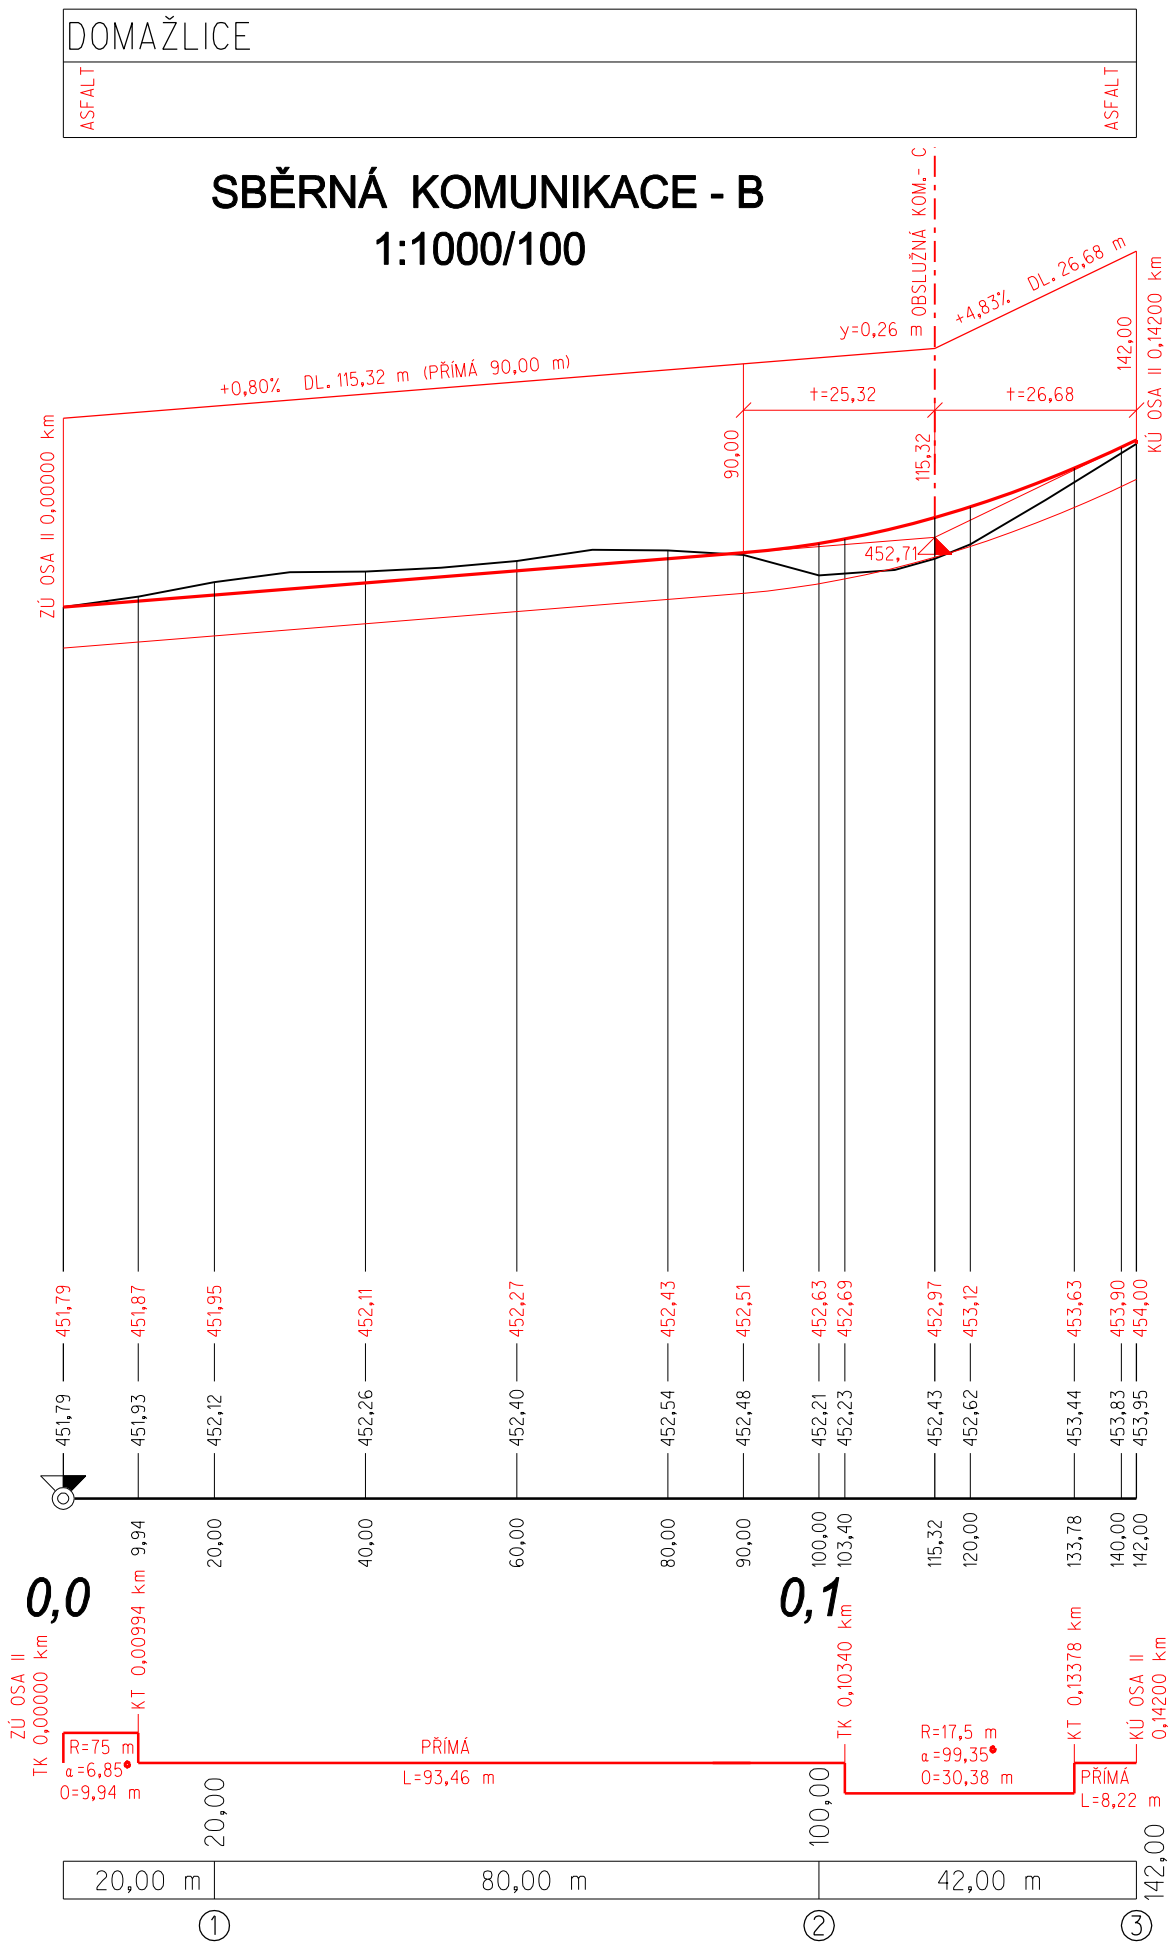

ZPRACOVATEL PD:	ING. ARCH. LADISLAV SCHEJBAL	
ZPRACOVATEL DÍLČÍ ČÁSTI PD:	ING. MIROSLAV PTÁČNÍK	MICHAL PTÁČNÍK
KOORDINACE:	ING. ARCH. LADISLAV SCHEJBAL ING. ZBYNĚK WOLF	
INVESTOR: MĚSTO DOMAŽLICE, NÁMĚSTÍ MÍRU 1, 344 20 DOMAŽLICE		

SAH

AKCE:

DOMAŽLICE, OBYTNÁ ZÓNA - II. ETAPA
OBYTNÁ SKUPINA NA BÁBĚ / I. ETAPA /
STAVEBNÍ ČÁST A2
DOPRAVNÍ ŘEŠENÍ

OBSAH: **Podélný profil sběrné komunikace**
ZMĚNA VÝŠKOVÉHO ŘEŠENÍ

MĚSTSKÝ ÚŘAD:	DOMAŽLICE
KRAJ:	PLZEŇSKÝ
STUPEŇ:	DSP
DATUM:	07/2010
FORMÁT:	297 x 500
MĚŘÍTKO: 1 : 1000/100	ČÍSLO VÝKRESU/KOPIE: 3 /