


KIND ČAKAN DOMAŽLICE

## PLÁN ROZMÍSTĚNÍ SEDAČEK

OSNOVÁ ROZTEČ SEDAČEK 560mm

POČET MÍST CELKEM: 301

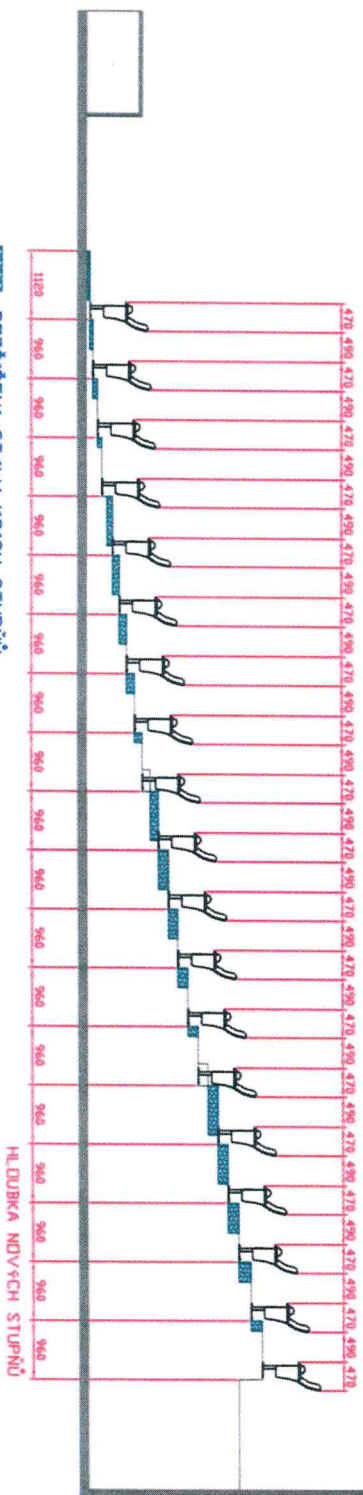

## ROZŠÍŘENÍ STÁVAJÍCÍCH STUPŇŮ

