


Seznam dopr.značek	
Počet	Název
1	IP 11a
1	IP 26b
1	IP 11b
1	B24 b
1	B24 a
1	B 2
1	IP 25b 30km hod
1	IP 10a
1	IP 26a
1	C 3a
2	IP 25a 30km hod a B 29
2	B29
2	IP2
2	IP 4b
3	IP 11c
3	IP 12
5	Zábrany vjezdu
17	SloupekDZ-nový

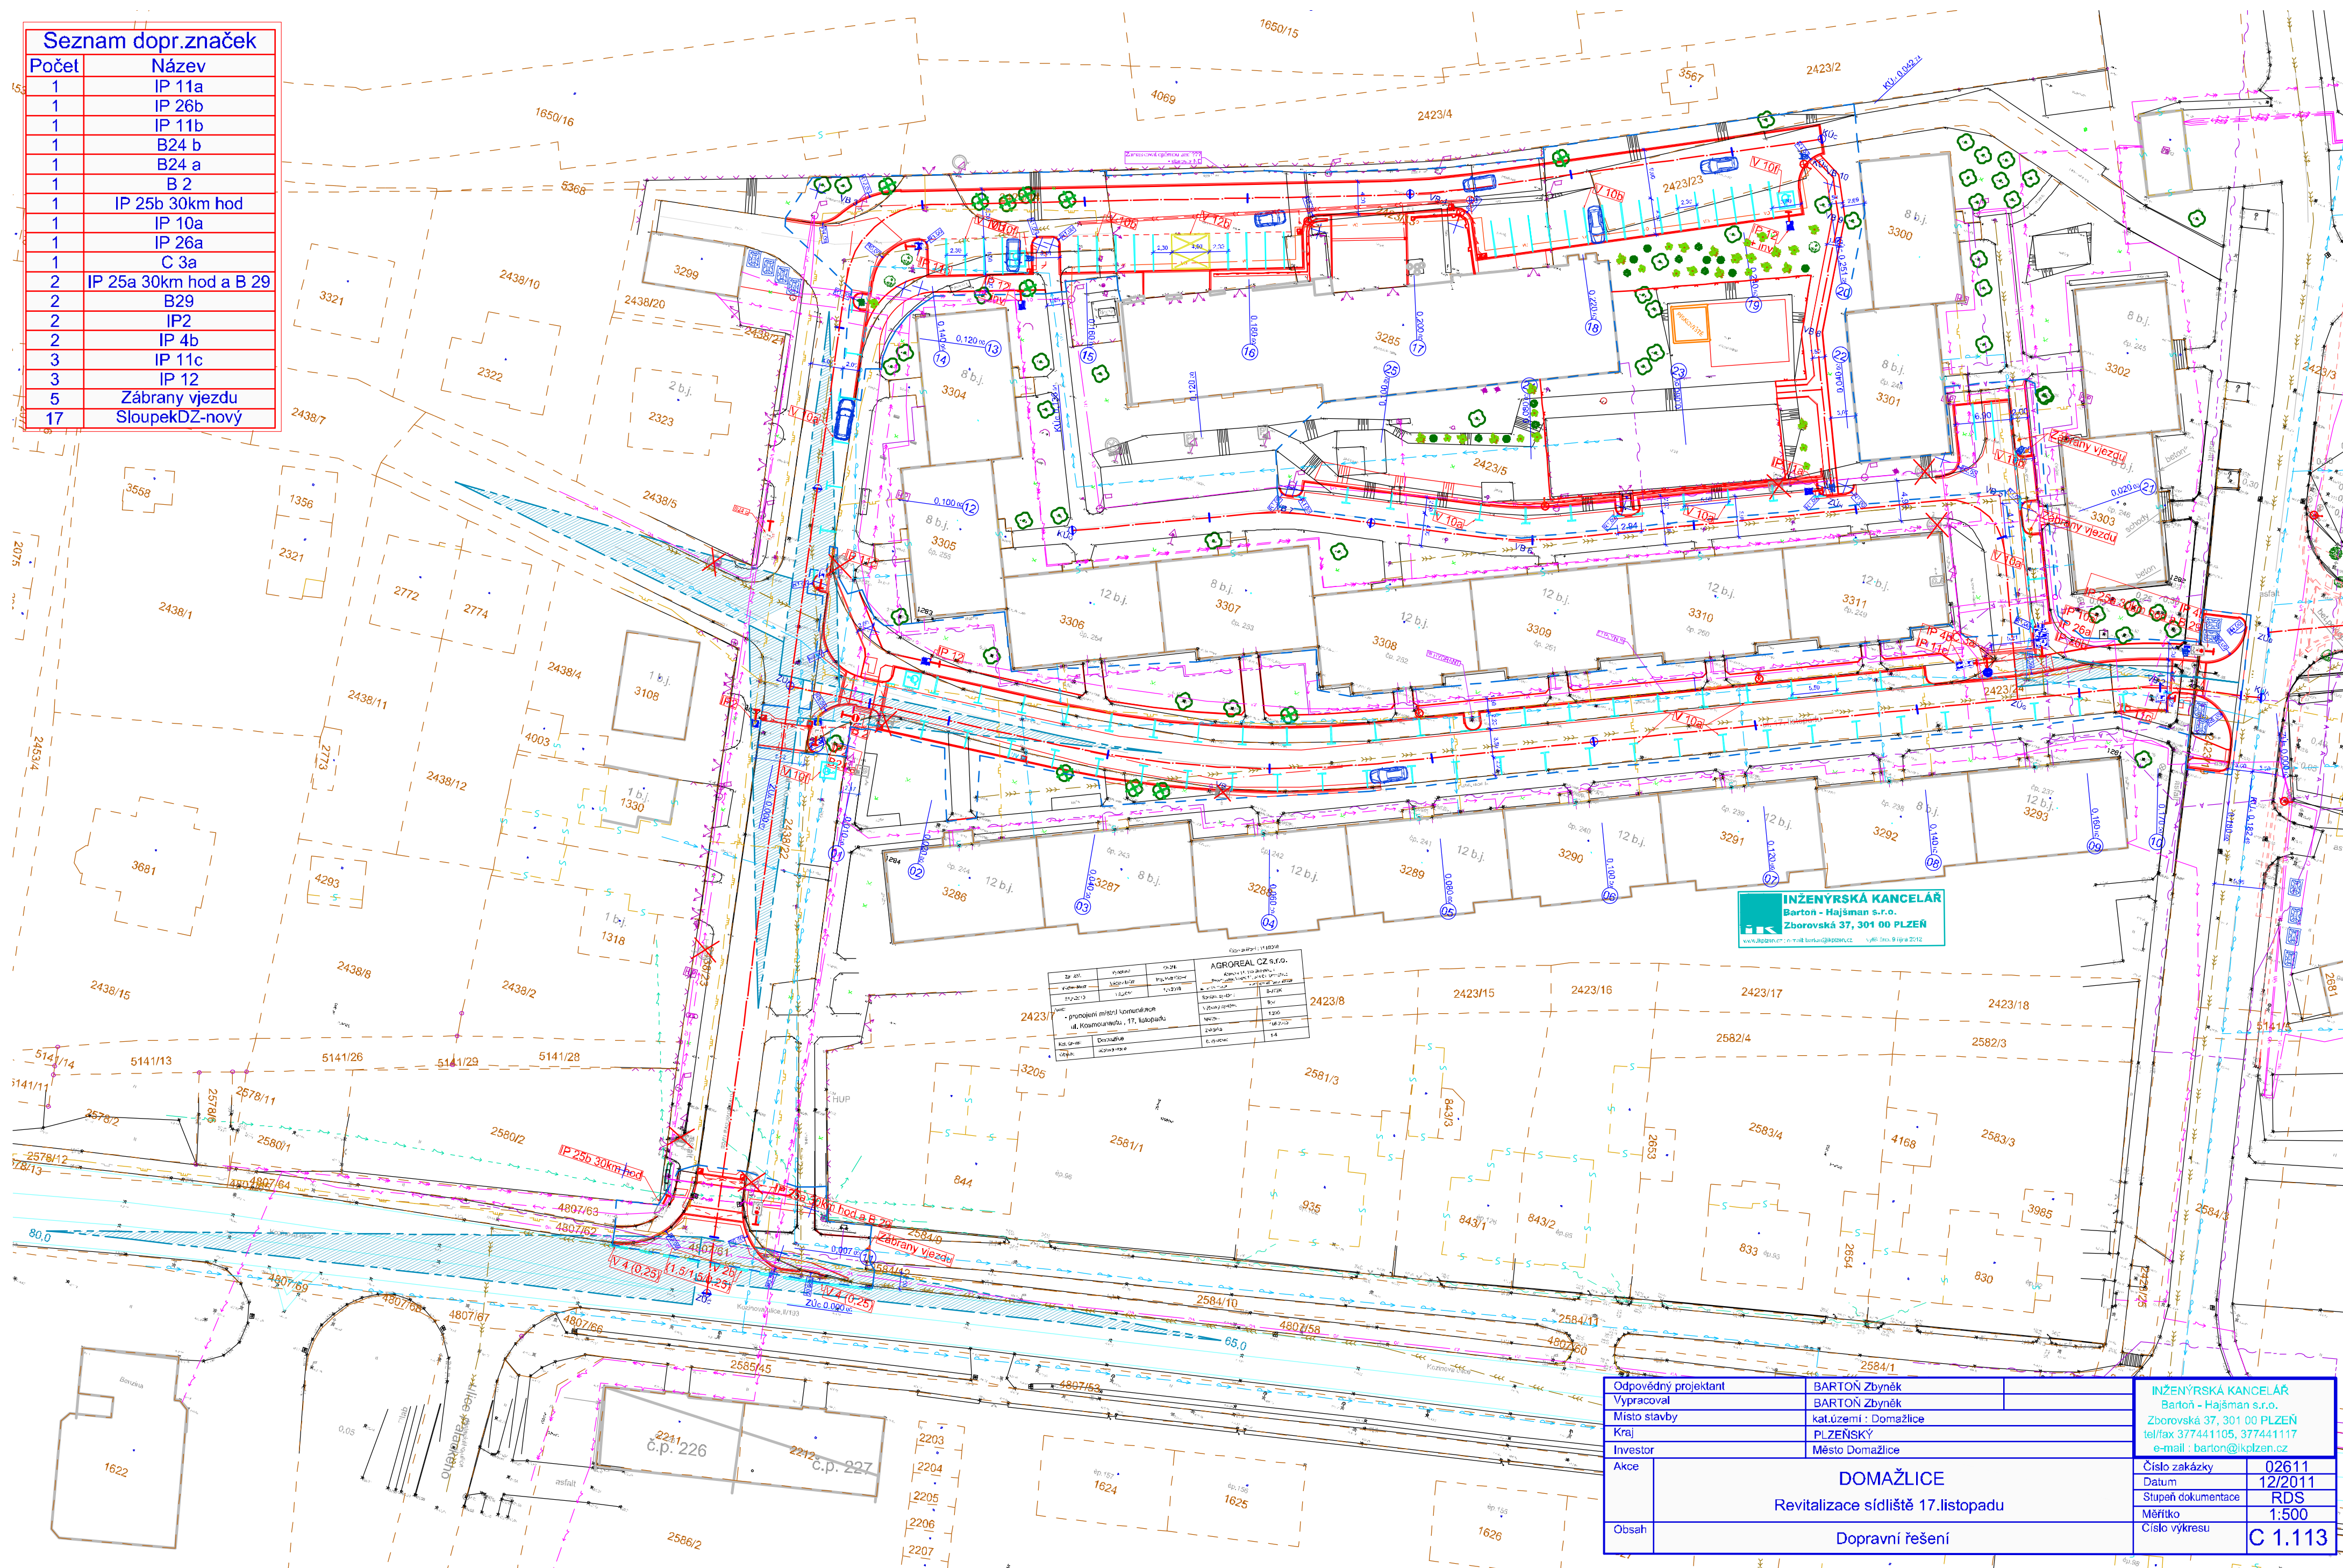

Odpovědný projektant		BARTOŇ Zbyněk		INŽENÝRSKÁ KANCELÁŘ Bartoň - Hájšman s.r.o. Zborovská 37, 301 00 PLZEŇ tel/fax 377441105, 377441117 e-mail : barton@kplzen.cz		
Vpracoval		BARTOŇ Zbyněk				
Místo stavby		kat.území : Domažlice				
Kraj		PLZEŇSKÝ				
Investor		Město Domažlice				
Akce	DOMAŽLICE Revitalizace sídlíště 17.listopadu				Číslo zakázky	02611
					Datum	12/2011
					Stupeň dokumentace	RDS
					Měřítko	1:500
Obsah	Dopravní řešení				Číslo výkresu	C 1.113